



DELIMITACION ACTUAL DE SUELO URBANO

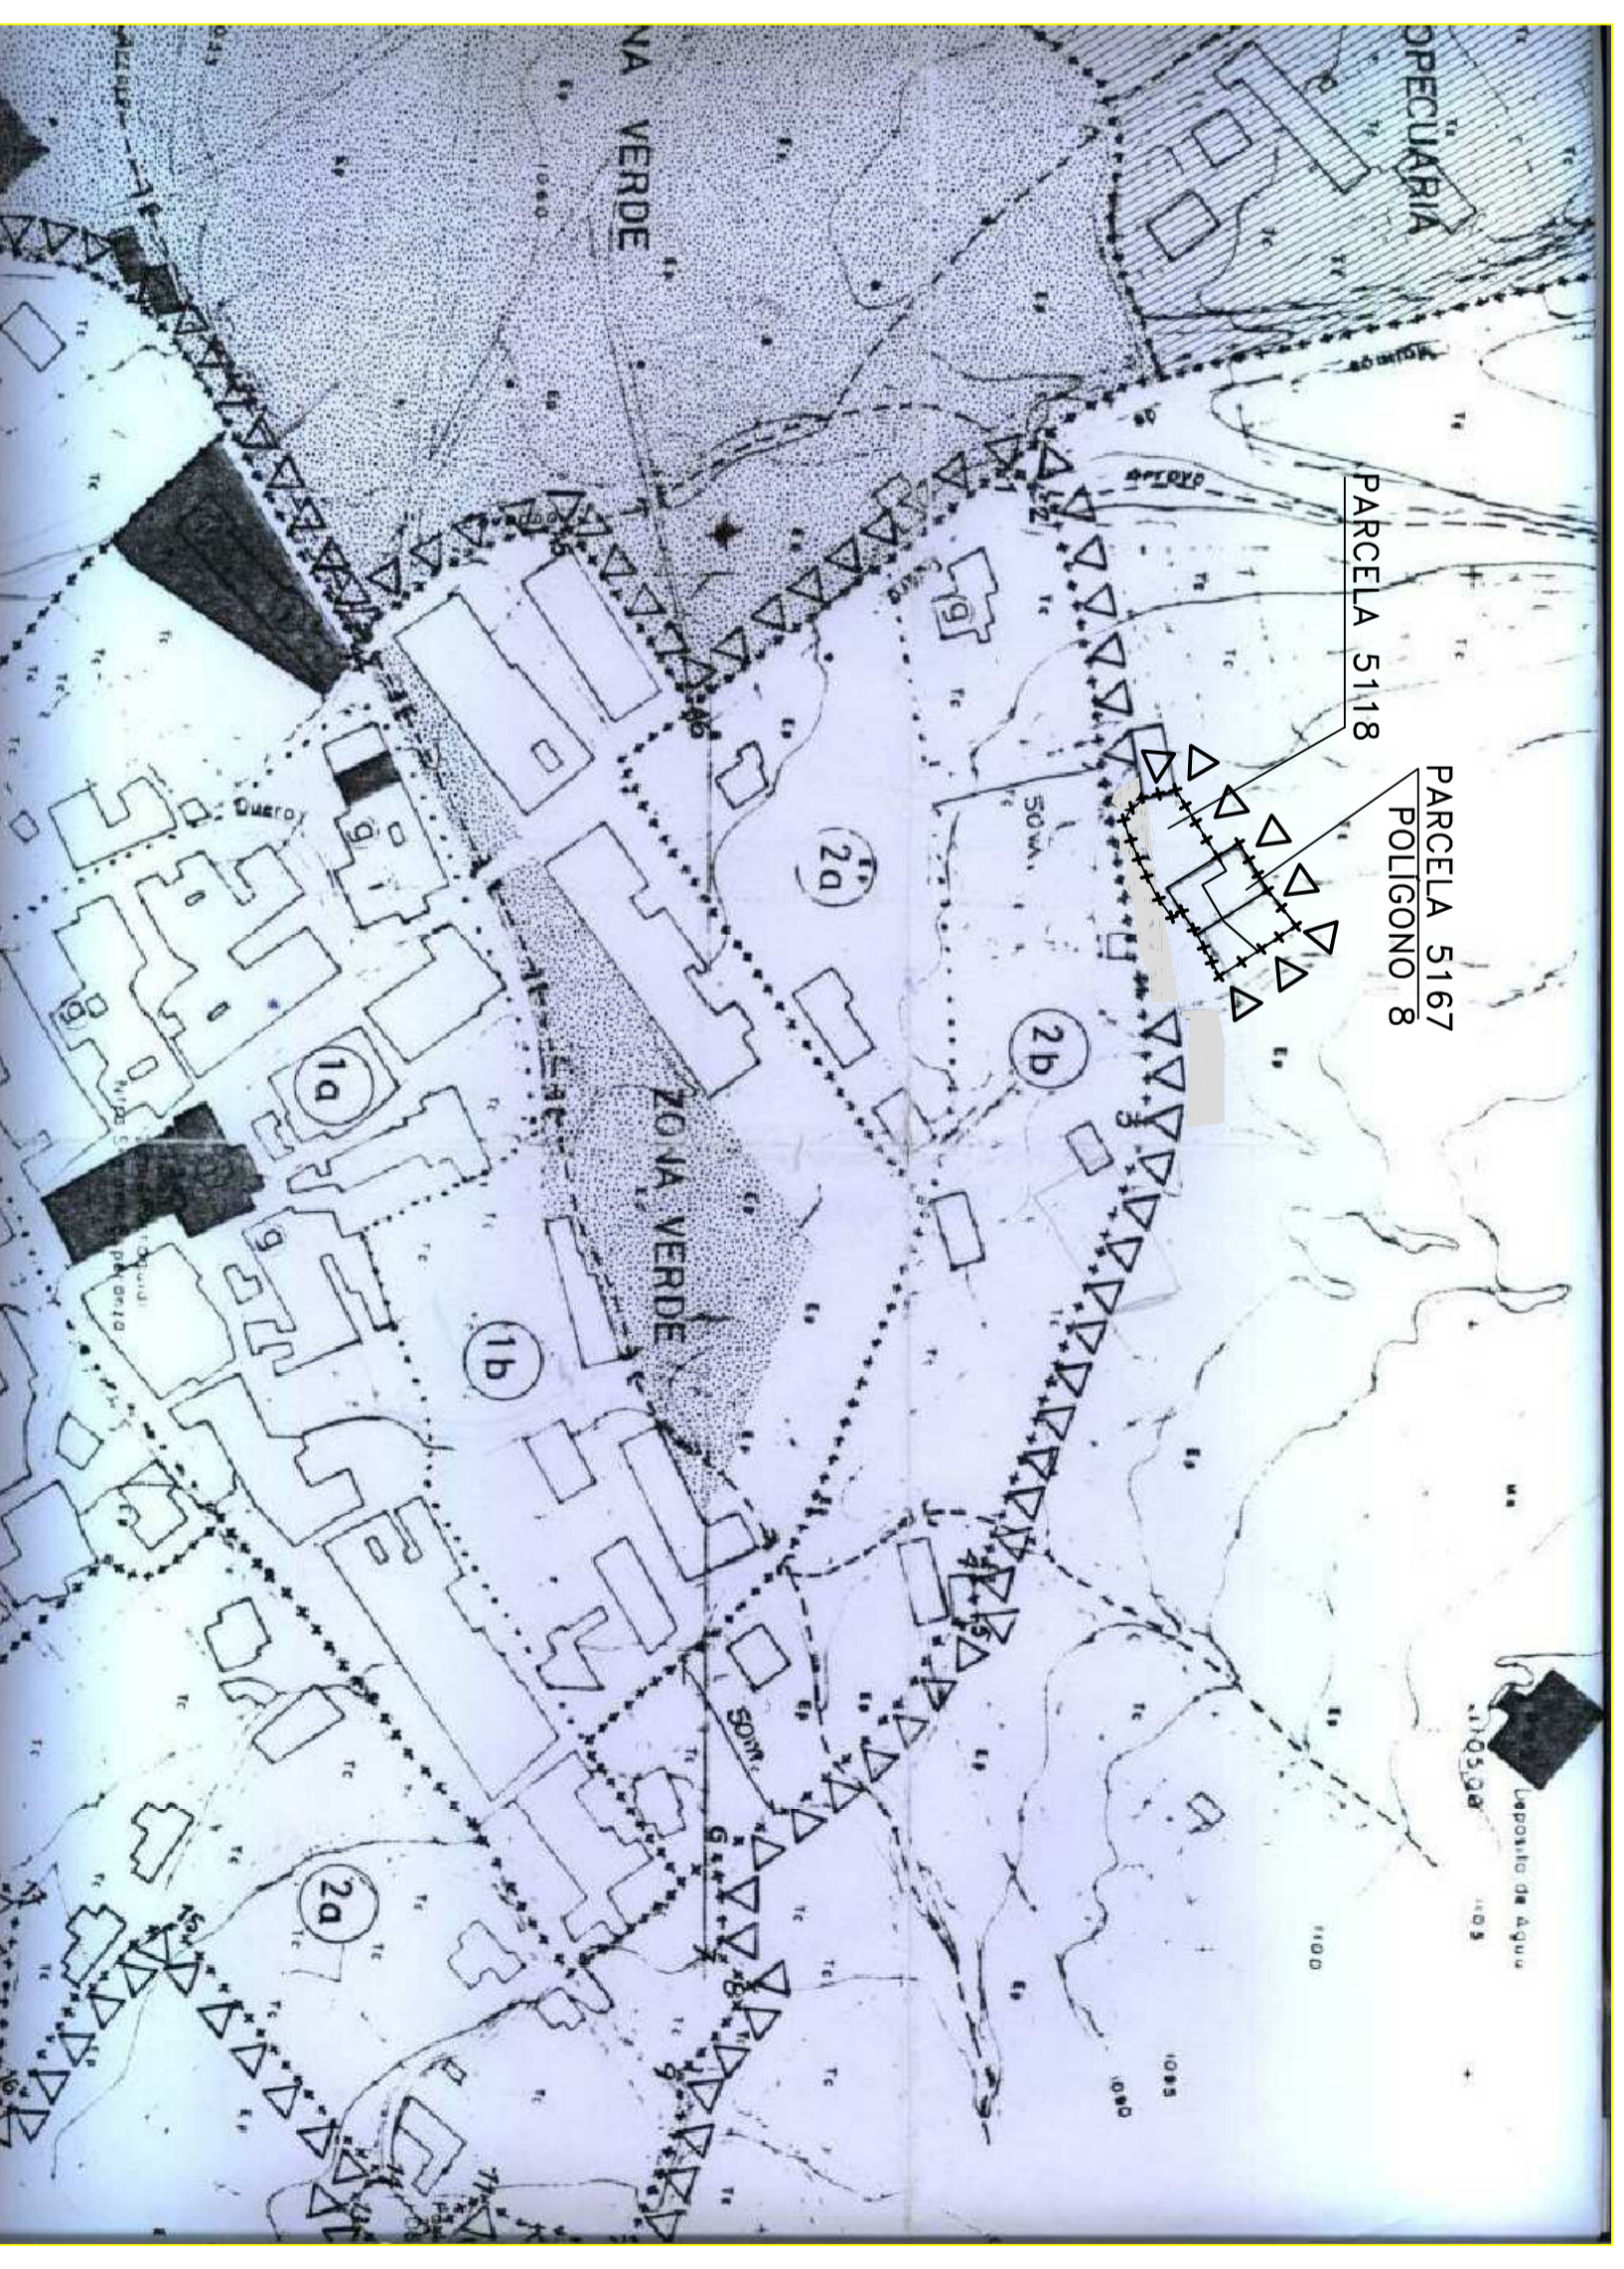

DELIMITACION MODIFICADA DE SUELO URBANO

CARTOGRAFÍA CATASTRAL

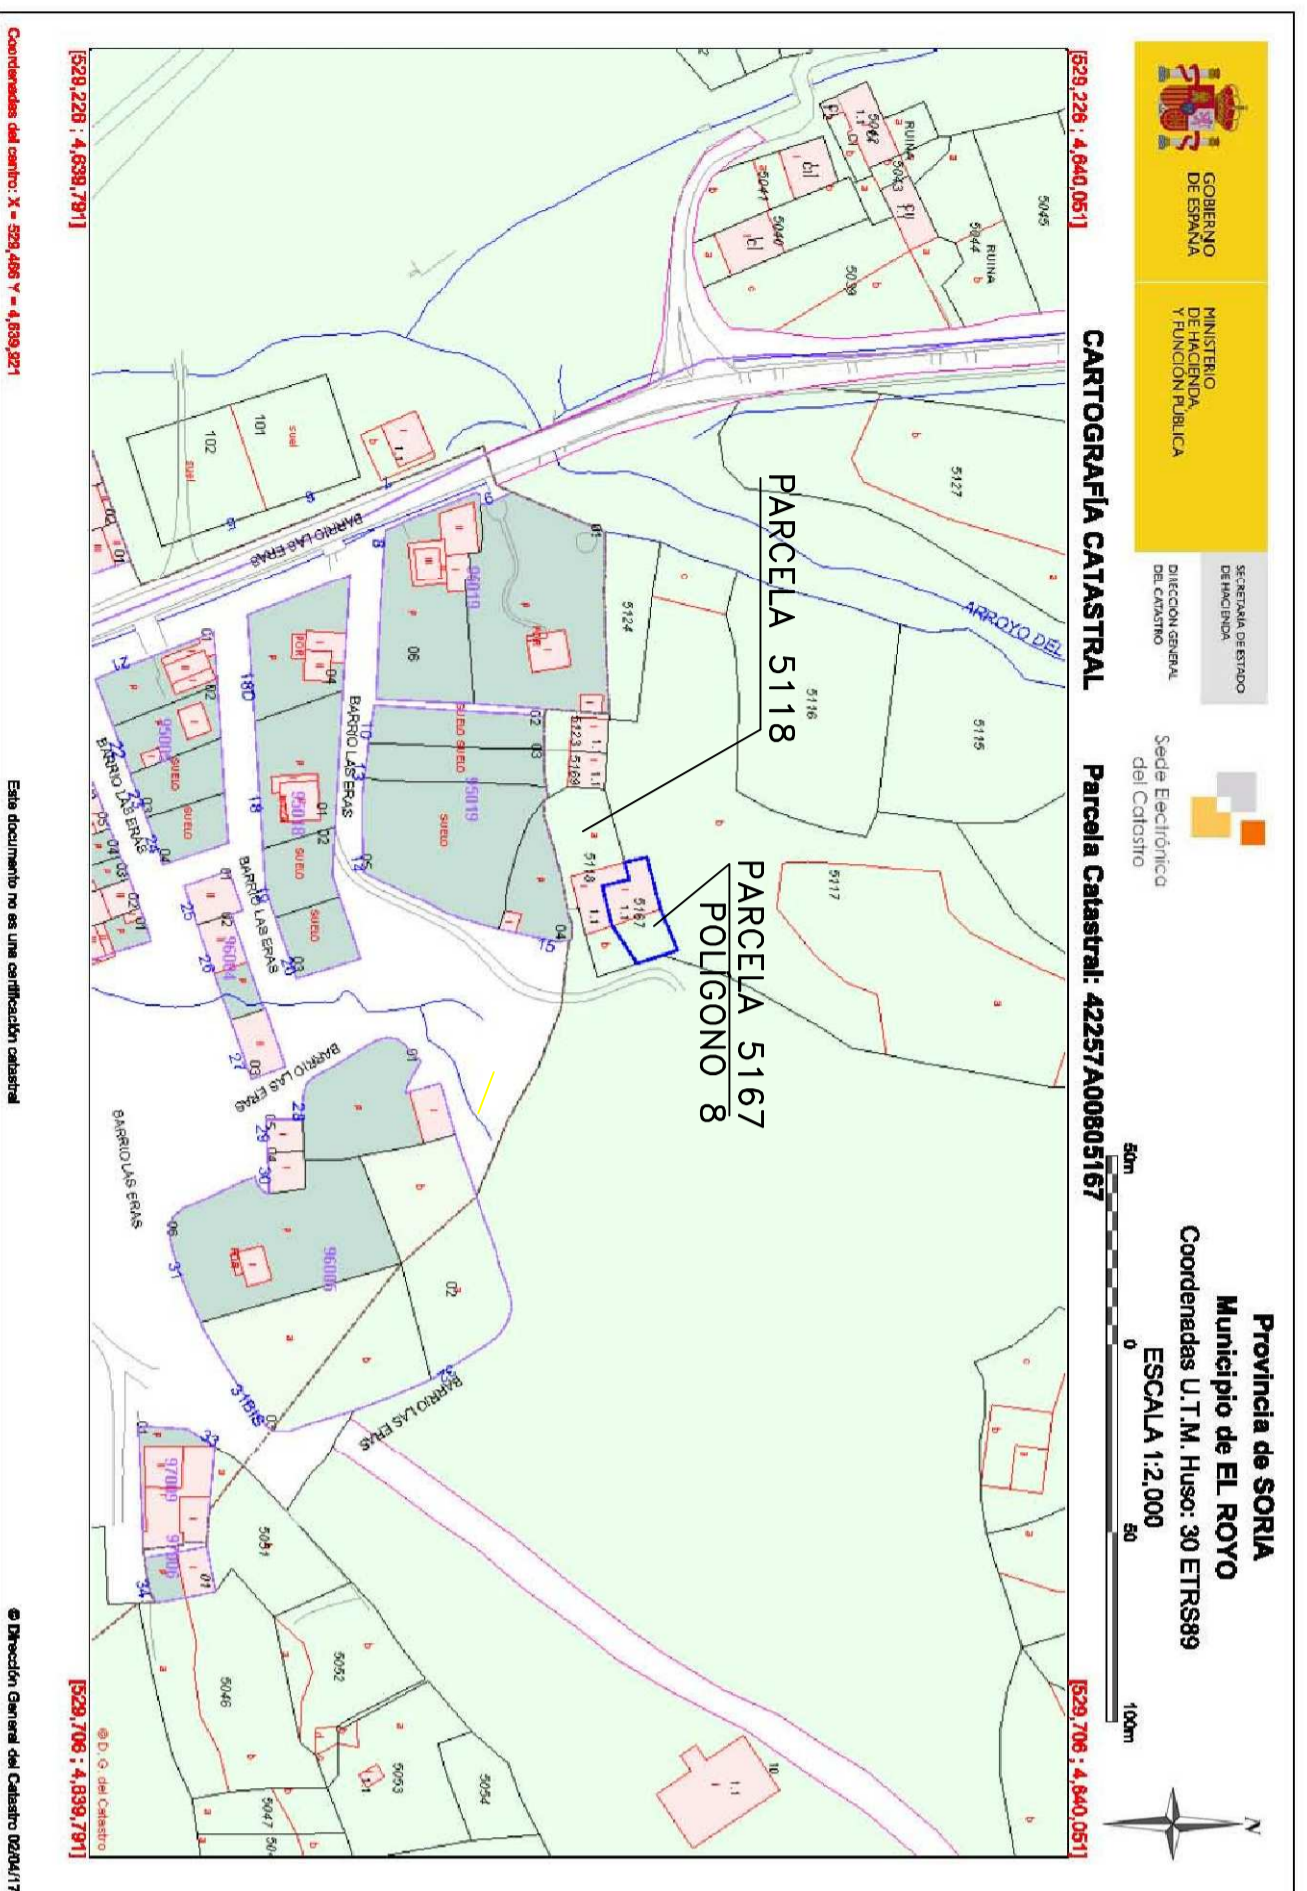

MODIFICACION PUNTUAL 27 DE LAS NSSS DE PLANAMIENTO DE EL ROYO (SORIA)

PROMOTOR	D. JOAQUÍN PASTOR GONZÁLEZ	
NUM.	943	PLANO NUM.
ESCALA	1:2000	CARTOGRAFÍA CATASTRAL PLANOS DE ORDENACIÓN: ESTADO ACTUAL ESTADO REFORMADO
FECHA	MAR.2017	1
ARQUITECTO	JOSE ANGEL JUARRANZ ARJONA C./GEOLOGO PALACIOS 5-5-SORIA-TF.975.224292*608.834283 arquitectojuarranz@hotmail.com	
DOCUMENTO PARA LA APROBACION INICIAL		EL ARQUITECTO